



**ОБЩЕСТВО С ОГРАНИЧЕННОЙ ОТВЕТСТВЕННОСТЬЮ «ГрадПроект»**

302040, г. Орел, ул. Ломоносова, д.6, оф. 406; т. (4862) 630-602; 8 909 230 98 90  
www.gradproekt-orel.ru e-mail: gradproekt-orel@mail.ru

ИНН 5753202446 КПП 575301001 ОГРН 1145749003707 БИК 044525201  
ПАО АКБ «АВАНГАРД» г. Москва р/с 40702810009100002780 к/с 30101810000000000201

Свидетельство СРО №1516-2017-5753202446-01

Заказчик: Управление градостроительства, архитектуры и землеустройства Орловской области

## **ПРОЕКТ ПЛАНИРОВКИ И ПРОЕКТ МЕЖЕВАНИЯ ТЕРРИТОРИИ**

**«Пешеходный мост через р. Неручь на территории администрации  
Нижнезалегощенского с/п Залегощенского района  
Орловской области»**

**Проект планировки.  
Основная (утверждаемая) часть**

**ГК 2 20/07-2018 ОЧ**

**Том 1**

**2018 г.**



**ОБЩЕСТВО С ОГРАНИЧЕННОЙ ОТВЕТСТВЕННОСТЬЮ «ГрадПроект»**

302040, г. Орел, ул. Ломоносова, д.6, оф. 406; т. (4862) 630-602; 8 909 230 98 90  
www.gradproekt-orel.ru e-mail: gradproekt-orel@mail.ru

ИНН 5753202446 КПП 575301001 ОГРН 1145749003707 БИК 044525201  
ПАО АКБ «АВАНГАРД» г. Москва р/с 40702810009100002780 к/с 30101810000000000201

Свидетельство СРО №1516-2017-5753202446-01

Заказчик: Управление градостроительства, архитектуры и землеустройства Орловской области

**ПРОЕКТ ПЛАНИРОВКИ И ПРОЕКТ МЕЖЕВАНИЯ  
ТЕРРИТОРИИ ЛИНЕЙНОГО ОБЪЕКТА**

**«Пешеходный мост через р. Неручь на территории администрации  
Нижнезалегощенского с/п Залегощенского района  
Орловской области»**

**Проект планировки.  
Основная (утверждаемая) часть**

**ГК 2 20/07-2018 ОЧ**

**Том 1**

Главный инженер

М. Н. Рожков

Инженер

Т. Г. Максимовская

2018 г

|              |  |
|--------------|--|
| Взам. инв. № |  |
| Подп. и дата |  |
| Инв. № подл. |  |

## СОДЕРЖАНИЕ

| Обозначение               | Наименование                                                                  | Примечание |
|---------------------------|-------------------------------------------------------------------------------|------------|
| ГК 2 20/07-2018<br>ПШТ-ОЧ | Содержание                                                                    | Стр.2      |
| ГК 2 20/07-2018.СП        | Состав проекта                                                                | Стр.3      |
| ГК 2 20/07-2018<br>ПШТ-ОЧ | Проект планировки территории. Основная (утверждаемая) часть                   |            |
|                           | Текстовая часть:                                                              |            |
|                           | Часть 1. Положения о планировке территории.                                   |            |
|                           | 1. Основания для разработки проекта планировки территории.                    | Стр.4      |
|                           | 1.1 Сведения о линейном объекте и его краткая характеристика.                 | Стр.4      |
|                           | 1.2 Техничко-экономические показатели и характеристика условий строительства. | Стр.7      |
|                           | 1.3 Характеристика трассы линейного объекта                                   | Стр.9      |
|                           | Графическая часть:                                                            |            |
|                           | Часть 2. Графические материалы проекта планировки территории.                 | Стр.11     |
|                           | Чертеж развития инженерной инфраструктуры с проектными предложениями          |            |
|                           | Разбивочный чертеж красных линий                                              |            |
|                           | Проектное предложение поперечного профиля                                     |            |

|              |         |              |              |        |         |      |   |  |        |      |        |   |   |   |
|--------------|---------|--------------|--------------|--------|---------|------|---|--|--------|------|--------|---|---|---|
| Взам. инв. № |         | Подп. и дата |              |        |         |      |   |  |        |      |        |   |   |   |
| Инв. № подл. | Изм.    | Кол.уч.      | Лист         | № док. | Подпись | Дата | <h3 style="margin: 0;">ГК 2 20/07-2018 ОЧ</h3> <p style="margin: 10px 0 0 0;">Содержание тома 1</p>   |  |        |      |        |   |   |   |
|              |         |              |              |        |         |      |   |  |        |      |        |   |   |   |
|              |         |              |              |        |         |      |   |  |        |      |        |   |   |   |
|              |         |              |              |        |         |      |   |  |        |      |        |   |   |   |
|              |         |              |              |        |         |      |   |  |        |      |        |   |   |   |
|              | ГИП     |              | Рожков       |        |         |      | <table border="1" style="width: 100%; border-collapse: collapse;"> <tr> <td style="width: 33%;">Стадия</td> <td style="width: 33%;">Лист</td> <td style="width: 33%;">Листов</td> </tr> <tr> <td style="text-align: center;">П</td> <td style="text-align: center;">1</td> <td style="text-align: center;">1</td> </tr> </table> |  | Стадия | Лист | Листов | П | 1 | 1 |
| Стадия       | Лист    | Листов       |              |        |         |      |   |  |        |      |        |   |   |   |
| П            | 1       | 1            |              |        |         |      |   |  |        |      |        |   |   |   |
|              | Инженер |              | Максимовская |        |         |      |   |  |        |      |        |   |   |   |
|              |         |              |              |        |         |      |   |  |        |      |        |   |   |   |
|              |         |              |              |        |         |      |   |  |        |      |        |   |   |   |
|              |         |              |              |        |         |      |  <div style="margin-left: 10px;"> <p>ООО "ГрадПроект"</p> <p>г.Орел</p> <p>gradproekt-orel@mail.ru</p> <p>тел. (4862) 630-602</p> </div>   |  |        |      |        |   |   |   |

## СОСТАВ ПРОЕКТА

| Номер тома | Обозначение               | Наименование   | Примечание |
|------------|---------------------------|---|------------|
| 1          | ГК 2 20/07-2018<br>ППТ-ОЧ | Проект планировки и проект межевания территории «Пешеходный мост через р. Неручь на территории администрации Нижnezалегощенского с/п Залегощенского района Орловской области». Проект планировки основная (утверждаемая) часть. Том 1. |            |
| 2          | ГК 2 20/07-2018<br>ППТ-МО | Проект планировки и проект межевания территории «Пешеходный мост через р. Неручь на территории администрации Нижnezалегощенского с/п Залегощенского района Орловской области». Проект планировки материалы по обоснованию. Том 2.      |            |
| 3          | ГК 2 20/07-2018<br>ПМТ    | Проект планировки и проект межевания территории «Пешеходный мост через р. Неручь на территории администрации Нижnezалегощенского с/п Залегощенского района Орловской области». Проект межевания территории. Том 3.                     |            |

|              |  |
|--------------|--|
| Взам. инв. № |  |
| Подл. и дата |  |

|      |         |      |        |         |      |                    |
|------|---------|------|--------|---------|------|--------------------|
|      |         |      |        |         |      | ГК 2 20/07-2018 ОЧ |
| Изм. | Кол.уч. | Лист | № док. | Подпись | Дата |                    |
|      |         |      |        |         |      |                    |

|              |  |                |                        |  |  |                |   |      |        |
|--------------|--|----------------|------------------------|--|--|----------------|---|------|--------|
| Инв. № подл. |  | ГИП<br>Инженер | Тюнесс<br>Максимовская |  |  | Состав проекта | Стадия   | Лист | Листов |
|              |  |                |                        |  |  |                | П   | 1    | 1      |
|              |  |                |                        |  |  |                |  ООО "ГрадПроект"<br>г.Орел<br>gradproekt-orel@mail.ru<br>тел. (4862) 630-602 |      |        |
|              |  |                |                        |  |  |                |   |      |        |

## Часть 1. Положения о планировке территории

### 1. Основания для разработки проекта планировки территории.

#### 1.1 Сведения о линейном объекте и его краткая характеристика.

Проект планировки и проект межевания территории – «Пешеходный мост через р. Неручь на территории администрации Нижнезалегощенского с/п Залегощенского района Орловской области» разработан с целью строительства пешеходного моста через р. Неручь в Нижнезалегощенском с/п Орловского района Орловской области.

Решения, представленные в проекте планировки, совмещенном с проектом межевания территории, выполнены в соответствии с требованиями действующих на территории Российской Федерации и Орловской области нормативных документов.

Федеральным законом Российской Федерации от 23 июля 2013 года №247-ФЗ «О внесении изменений в статью 70.1 Земельного кодекса Российской Федерации и Градостроительный кодекс Российской Федерации» уточняются требования к документации по планировке территории, предназначенной для размещения линейных объектов транспортной инфраструктуры федерального значения, регионального значения и местного значения, а также устанавливаются требования к инженерным изысканиям, необходимым в целях подготовки такой документации.

В соответствии с требованиями действующего законодательства разработка проектной документации для строительства или реконструкции таких объектов должна осуществляться на основании проекта планировки и проекта межевания территории.

|              |  |
|--------------|--|
| Взам. инв. № |  |
| Подп. и дата |  |
| Инв. № подл. |  |

|         |         |              |        |         |      |
|---------|---------|--------------|--------|---------|------|
| 2Изм.   | Кол.уч. | Лист         | № док. | Подпись | Дата |
| ГИП     |         | Рожков       |        |         |      |
| Инженер |         | Максимовская |        |         |      |
|         |         |              |        |         |      |
|         |         |              |        |         |      |

|   |      |        |
|---|------|--------|
| ГК 2 20/07-2018 ОЧ   |      |        |
| «Пешеходный мост через<br>р. Неручь на территории админист-<br>рации Нижнезалегощенского с/п<br>Залегощенского района<br>Орловской области»                        |      |        |
| Стадия   | Лист | Листов |
| П   | 1    | 12     |
|  ООО "ГрадПроект"<br>г.Орел<br>gradproekt-orel@mail.ru<br>тел. (4862) 630-602 |      |        |

Согласно части 1 статьи 1 Градостроительного кодекса Российской Федерации, к линейным объектам относятся линии электропередачи, линии связи (в том числе линейно-кабельные сооружения), трубопроводы, автомобильные дороги, железнодорожные линии и другие подобные сооружения.

В соответствии с СП 35.133330.2011 «Мосты и трубы» *мост* – это искусственное сооружение над различными препятствиями для пропуска различных видов транспорта и пешеходов, а также водотоков, селей, скота, коммуникаций различного назначения – порознь или в различных комбинациях

Перечень основных документов, используемых при подготовке документации по планировке территории:

1. Градостроительный кодекс Российской Федерации (с изменениями, внесенными Федеральным законом от 21.07.2014 №219-ФЗ) 22.12.2004г. и Федеральным законом № 247-ФЗ от 23.07.2013г.;

2. Земельный кодекс Российской Федерации;

3. Федеральный закон от 27.12.2002г. №184-ФЗ «О техническом регулировании»;

4. Федеральный закон от 06.10.2003г. №131-ФЗ «Об общих принципах организации местного самоуправления в Российской Федерации»;

5. Федеральный закон от 10.01.2002г. №7-ФЗ «Об охране окружающей среды»;

6. Федеральный закон от 25.06.2002г. №73-ФЗ «Об объектах культурного наследия (памятниках истории и культуры) народов Российской Федерации»;

7. Градостроительный кодекс Орловской области, утвержденный решением областного Совета народных депутатов от 16.05.2007г. №674-ОЗ (с изменениями и дополнениями);

8. Постановление Правительства РФ от 19.01.2006г. №20 (ред. от 12.05.2017г.) «Об инженерных изысканиях для подготовки проектной документации, строительства, реконструкции объектов капитального строительства»

|              |              |              |        |         |      |                    |  |  |           |  |
|--------------|--------------|--------------|--------|---------|------|--------------------|--|--|-----------|--|
| Инв. № подл. | Подп. и дата | Взам. инв. № |        |         |      |                    |  |  | Лист<br>2 |  |
|              |              |              |        |         |      |                    |  |  |           |  |
|              |              |              |        |         |      |                    |  |  |           |  |
| Изм.         | Кол.уч.      | Лист         | № док. | Подпись | Дата | ГК 2 20/07-2018 ОЧ |  |  |           |  |

(вместе с «Положением о выполнении инженерных изысканий для подготовки проектной документации, строительства, реконструкции, капитального ремонта объектов капитального строительства»);

9.Постановление Правительства Орловской области от 01.08.2011г. №250 (ред. от 03.09.2012г.) «Об утверждении региональных нормативов градостроительного проектирования Орловской области»;

10. Постановление Госстроя РФ от 06.04.1998г. №18-30 «РДС 30-201-98. Система нормативных документов в строительстве. Руководящий документ системы. Инструкция о порядке проектирования и установления красных линий в городах и других поселениях Российской Федерации»;

11. Закон Орловской области от 10.11.2014г. №1686-ОЗ «О перераспределении полномочий между органами местного самоуправления и муниципальными образованиями Орловской области и органами государственной власти Орловской области»;

12. СП 35.133330.2011 «Мосты и трубы».

Документация по планировке территории для строительства линейного объекта «Пешеходный мост через р. Неручь на территории администрации Нижnezалегощенского с/п Залегощенского района Орловской области» разработана ООО «ГрадПроект» на основании следующих исходных данных:

- Приказ от 13.06.2018г. № 01-21/92 « Об обеспечении подготовки проекта планировки проекта межевания территории линейного объекта «Пешеходный мост через р. Неручь на территории администрации Нижnezалегощенского с/п Залегощенского района Орловской области».

- план – карта масштаба 1:500;

- технический отчёт об инженерно - геологических изысканиях, выполненный ОАО «Промводпроект» в 2014г.;

Линейное сооружение - мост через р. Неручь - запроектировано в соответствии с требованиями СП 35.133330.2011 «Мосты и трубы».

|              |              |              |      |         |      |        |         |      |           |  |
|--------------|--------------|--------------|------|---------|------|--------|---------|------|-----------|--|
| Инв. № подл. | Подп. и дата | Взам. инв. № |      |         |      |        |         |      | Лист<br>3 |  |
|              |              |              |      |         |      |        |         |      |           |  |
|              |              |              | Изм. | Кол.уч. | Лист | № док. | Подпись | Дата |           |  |
|              |              |              |      |         |      |        |         |      |           |  |

## 1.2 Техничко-экономические показатели и характеристика условий строительства.

Территория строительства объекта находится во II климатическом под-районе. Климат района умеренно-континентальный. Согласно СНиП 23-01-99 «Строительная климатология» район изысканий относится ко II В строительной климатической зоне.

Наиболее холодным месяцем в году является январь, средняя температура которого составляет - 9,3°C. Самые низкие абсолютные минимумы также наблюдаются преимущественно в январе: до - 35 °С.

Характерной особенностью зим изучаемой территории являются частые оттепели. В среднем в январе и феврале наблюдается по 6 дней с максимальной температурой выше 0°C.

В отдельные годы зарегистрировано число дней с оттепелью порядка 35-37. Несмотря на это, возможны и сильные морозы.

Устойчивый снежный покров образуется в начале второй декады декабря и держится сравнительно продолжительное время (около 105 дней).

В последней декаде марта происходит разрушение снежного покрова.

Весенние заморозки бывают, но слабые, и в основном они прекращаются в первой половине мая. Лето теплое, средняя температура июля 18,7°C.

Район находится в благоприятных условиях увлажнения. Только в отдельные годы наблюдается недостаток влаги. Годовая сумма осадков составляет около 587 мм, а за тёплый период выпадает в среднем 375 мм.

|              |              |              |      |         |      |        |         |      |           |
|--------------|--------------|--------------|------|---------|------|--------|---------|------|-----------|
| Инв. № подл. | Подп. и дата | Взам. инв. № |      |         |      |        |         |      | Лист<br>4 |
|              |              |              |      |         |      |        |         |      |           |
|              |              |              | Изм. | Кол.уч. | Лист | № док. | Подпись | Дата |           |

Таблица №1. Средняя месячная и годовая температура воздуха за последние 30 лет, °C по м.ст. Орёл

| Метео-станция-Орёл | I     | II    | III   | IV   | V    | VI   | VII  | VIII | IX   | X     | XI    | XII   | за год |
|--------------------|-------|-------|-------|------|------|------|------|------|------|-------|-------|-------|--------|
| Средняя            | -6,5  | -7,0  | -1,4  | 7,3  | 13,9 | 17,4 | 19,3 | 17,9 | 12,2 | 6,0   | -0,8  | 5,1   | 6,2    |
| Абс. макс          | 7,0   | 9,4   | 18,2  | 26,8 | 32,8 | 35,4 | 38,7 | 39,5 | 30,9 | 26,3  | 16,0  | 9,6   | 39,5   |
| Абс. мин.          | -33,8 | -34,5 | -28,0 | -9,1 | -3,5 | -0,4 | 5,1  | 2,2  | -4,2 | -10,7 | -26,4 | -31,5 | -34,5  |

Таблица №2. Средняя повторяемость направлений ветра м.ст Орёл.

| Румб   | С  | СВ | В  | ЮВ | Ю  | ЮЗ | З  | СЗ | штиль |
|--------|----|----|----|----|----|----|----|----|-------|
| январь | 7  | 14 | 13 | 15 | 8  | 17 | 16 | 10 | 3     |
| июль   | 14 | 16 | 10 | 9  | 5  | 10 | 17 | 19 | 5     |
| год    | 9  | 12 | 14 | 12 | 10 | 15 | 17 | 11 | 4     |

Таблица №3. Сводная таблица климатических характеристик района изысканий м.ст.Орёл.

| Характеристики                                                        | Ед.изм. | Показатели |
|-----------------------------------------------------------------------|---------|------------|
| Господствующие ветры теплый период • ; колодный период                |         | СВ<br>ЮЗ   |
| Среднемесячная температура воздуха:                                   |         |            |
| - летнего периода (июль)                                              | °C      | 18,7       |
| - зимнего периода (январь)                                            | °C      | -9,3       |
| Температура воздуха наиболее холодной пятидневки обеспеченностью 0,92 | °C      | -26        |
| Среднегодовая температура воздуха                                     | °C      | 5,5        |
| Абсолютный минимум температуры воздуха                                | °C      | -35        |
| Абсолютный максимум температуры воздуха                               | °C      | 37         |
| Количество осадков за год                                             | мм      | 587        |
| Среднее за год число дней с переходом температуры воздуха через 0°    |         | 65         |
| Глубина сезонного промерзания                                         | м       | 1,15       |

|              |  |
|--------------|--|
| Взам. инв. № |  |
| Подп. и дата |  |
| Инв. № подл. |  |

|      |         |      |        |         |      |
|------|---------|------|--------|---------|------|
|      |         |      |        |         |      |
| Изм. | Кол.уч. | Лист | № док. | Подпись | Дата |

ГК 2 20/07-2018 ОЧ

Дорожно- климатическая зона - III.

Объём снегопереноса за зиму составляет 150 куб. м/с.

Таблица №4. Техничко-экономические показатели проектируемого линейного объекта.

| №п/п | Наименование                      | Ед. изм. | Значение |
|------|-----------------------------------|----------|----------|
| 1    | Протяженность моста               | м        | 83,05    |
| 2    | Ширина моста                      | м        | 3,0      |
| 3    | Площадь постоянного отвода земель | кв.м     | 266,81   |
| 4    | Площадь временного отвода земель  | кв.м     | 2600,0   |

### 1.3 Характеристика трассы линейного объекта.

В административном отношении участок строительства мостового пешеходного перехода через реку Неручь расположен на территории администрации Нижнезалегощенского поселения и п.Залегощь Залегощенского района Орловской области.

Проектируемый пешеходный мост соединяет две части Нижнезалегощенского поселения разделенные водотоком р. Неручь.

Начало участка строительства ПК 0+00 находится на левом берегу и соответствует передней грани опоры лестничного схода. Конец участка ПК 0+88,23, расположен на покрытии проезжей части существующей улицы. Ось моста пересекает русло реки под углом 90°.

Участок строительства расположен на широкой плоскodonной левобережной пойме с более крутым правым берегом. Ширина поймы в пределах площадки строительства до 150 м. Отметки поверхности рельефа изменяются от 165 левый берег реки до 180 м правый берег реки Неручь.

Территория застроенная, со сложившейся инфраструктурой, сетью подземных, и надземных коммуникаций, со значительным количеством контуров - зданий, заборов, автодорог, проездов, искусственных сооружений.

|              |  |
|--------------|--|
| Взам. инв. № |  |
| Подл. и дата |  |
| Инв. № подл. |  |

|      |         |      |        |         |      |
|------|---------|------|--------|---------|------|
|      |         |      |        |         |      |
| Изм. | Кол.уч. | Лист | № док. | Подпись | Дата |


ГК 2 20/07-2018 ОЧ



**Часть 2**

**Графические материалы проекта планировки территории**

|              |              |              |      |         |      |        |         |      |      |                    |
|--------------|--------------|--------------|------|---------|------|--------|---------|------|------|--------------------|
| Инв. № подл. | Подл. и дата | Взам. инв. № |      |         |      |        |         |      | Лист |                    |
|              |              |              |      |         |      |        |         |      |      | ГК 2 20/07-2018 ОЧ |
|              |              |              | Изм. | Кол.уч. | Лист | № док. | Подпись | Дата |      |                    |

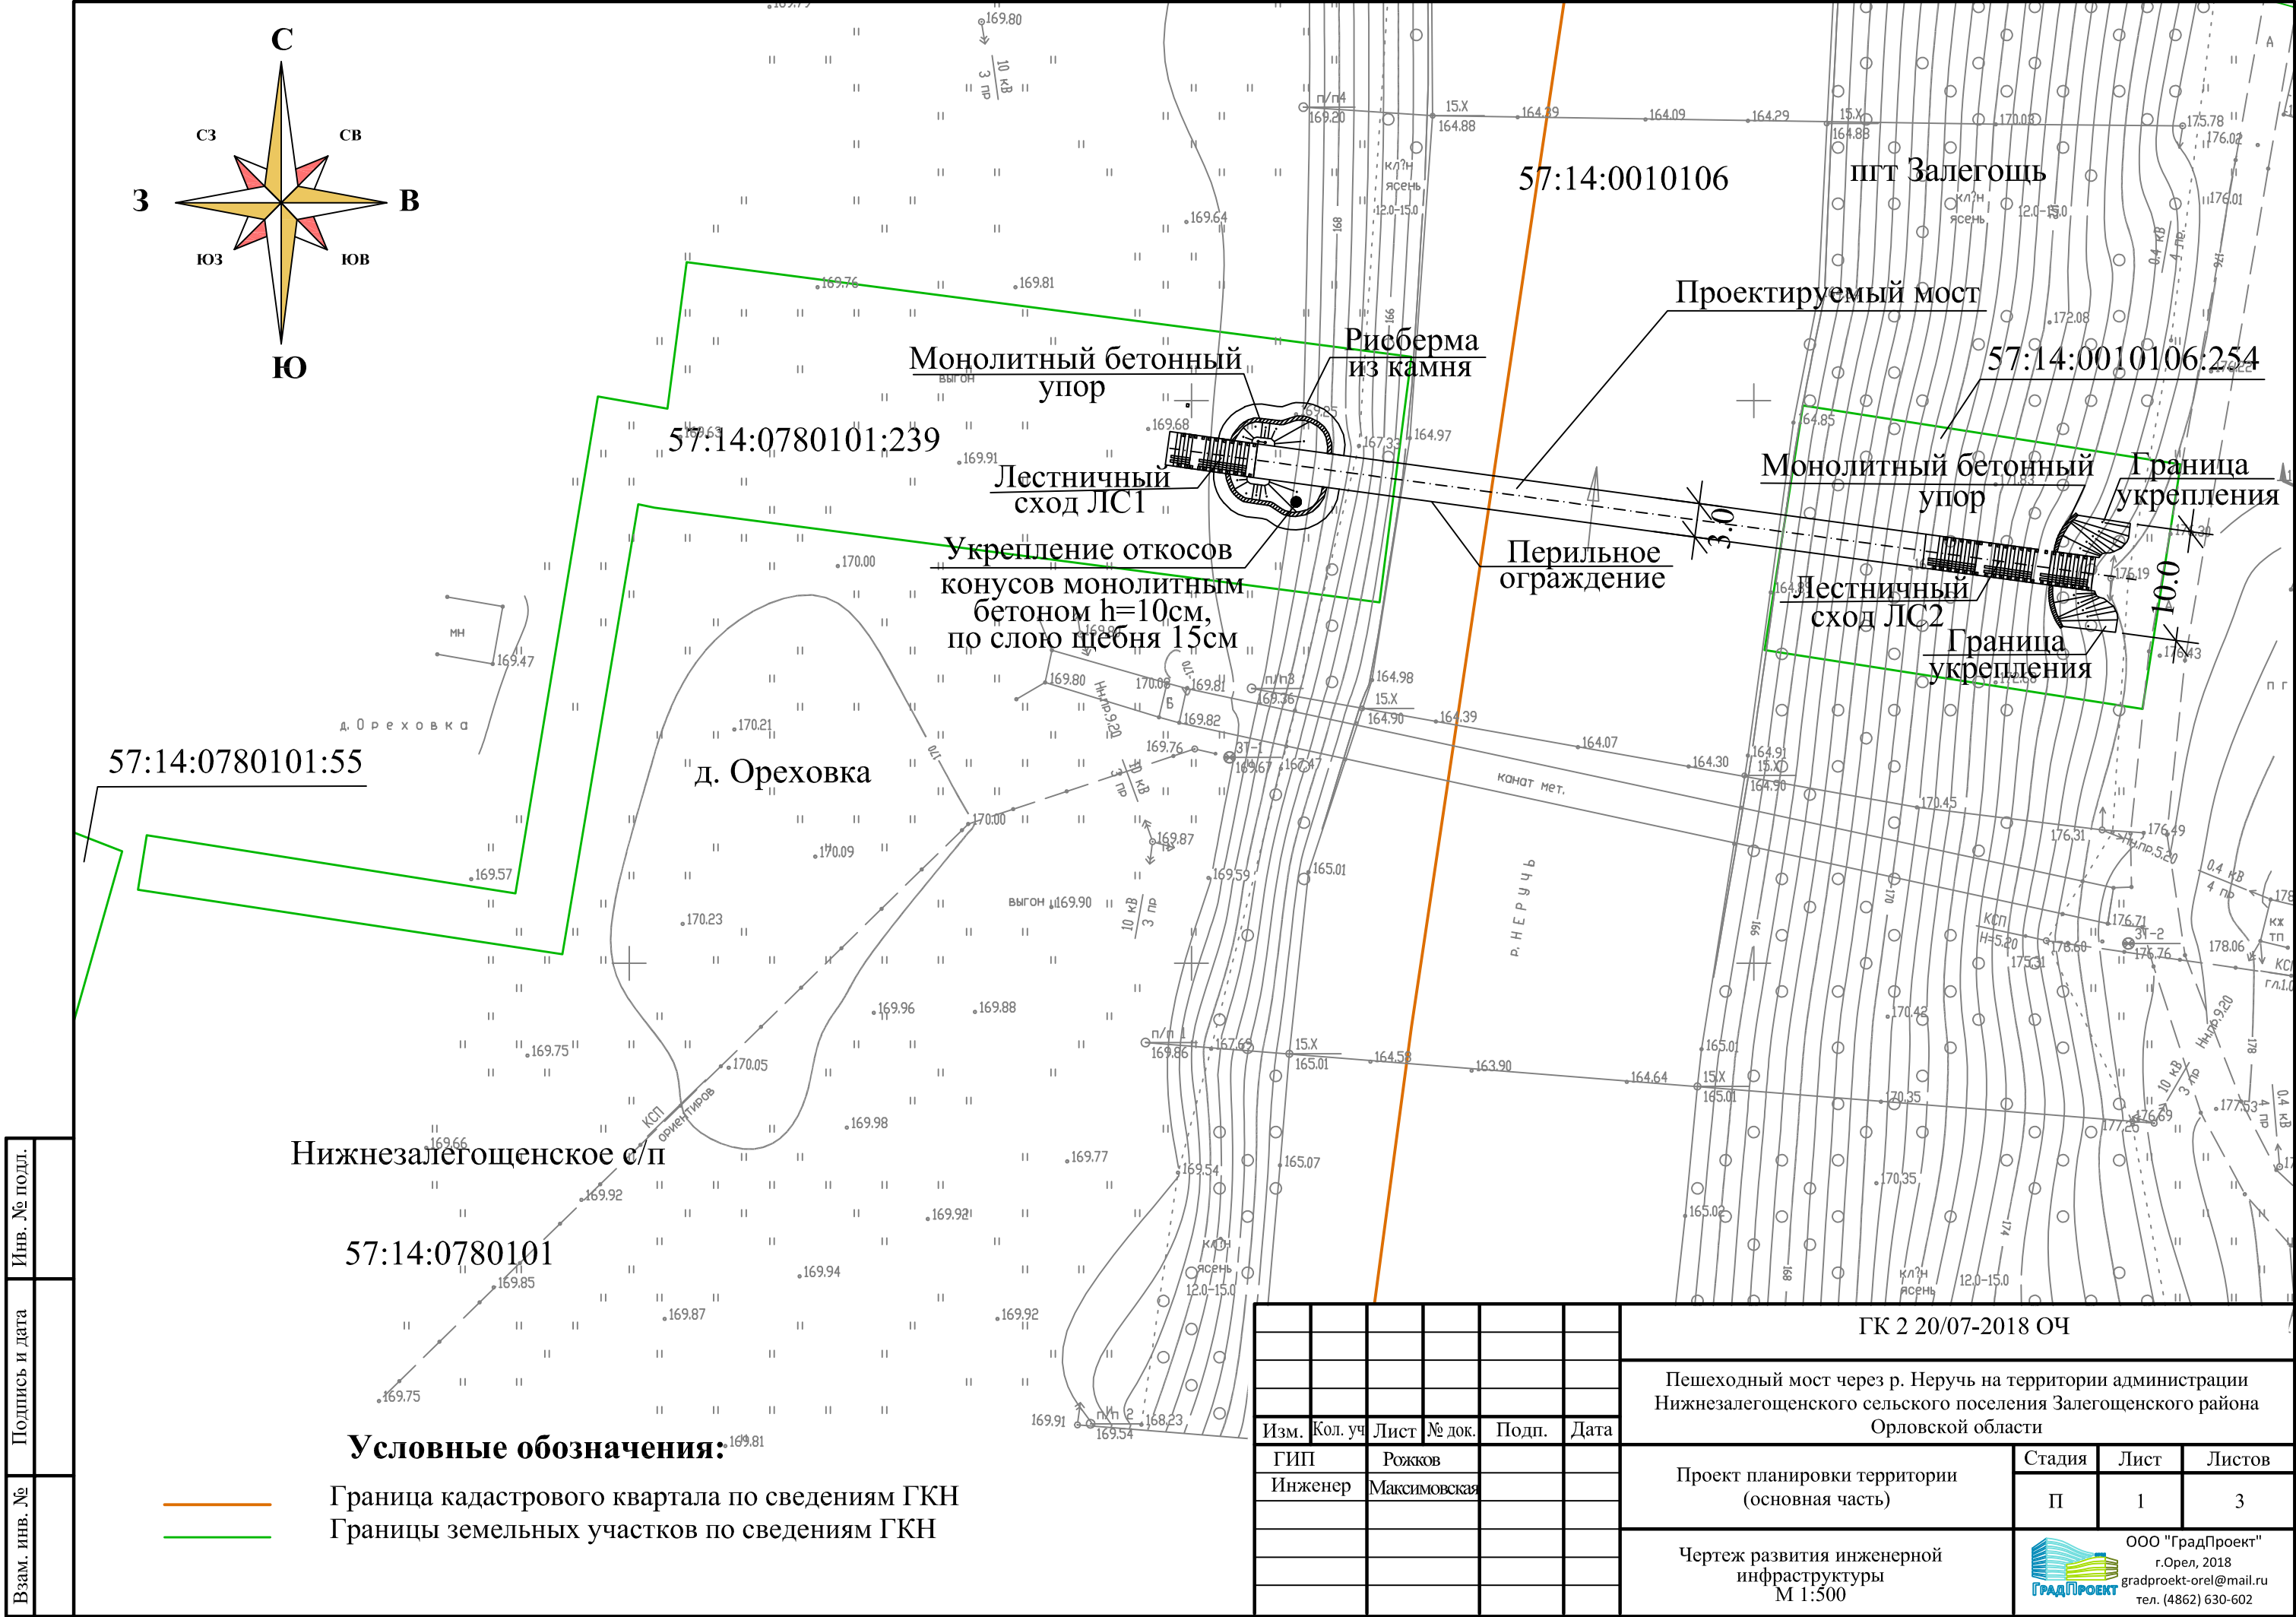

|              |                |              |
|--------------|----------------|--------------|
| Взам. инв. № | Подпись и дата | Инв. № подл. |
|              |                |              |



Нижnezалегощенское с/п

57:14:0780101

Условные обозначения:

- Граница кадастрового квартала по сведениям ГКН
- Границы земельных участков по сведениям ГКН

|         |          |              |        |       |      |   |  |   |      |        |
|---------|----------|--------------|--------|-------|------|---|--|---|------|--------|
|         |          |              |        |       |      | ГК 2 20/07-2018 ОЧ   |  |   |      |        |
|         |          |              |        |       |      | Пешеходный мост через р. Неручь на территории администрации<br>Нижнезалегощенского сельского поселения Залегощенского района<br>Орловской области |  |   |      |        |
| Изм.    | Кол. уч. | Лист         | № док. | Подп. | Дата |   |  |   |      |        |
| ГИП     |          | Рожков       |        |       |      | Проект планировки территории<br>(основная часть)                                                                                                  |  | Стадия   | Лист | Листов |
| Инженер |          | Максимовская |        |       |      |   |  | П   | 1    | 3      |
|         |          |              |        |       |      | Чертеж развития инженерной<br>инфраструктуры<br>М 1:500                                                                                           |  |  ООО "ГрадПроект"<br>г.Орел, 2018<br>gradproekt-orel@mail.ru<br>тел. (4862) 630-602 |      |        |
|         |          |              |        |       |      |   |  |   |      |        |

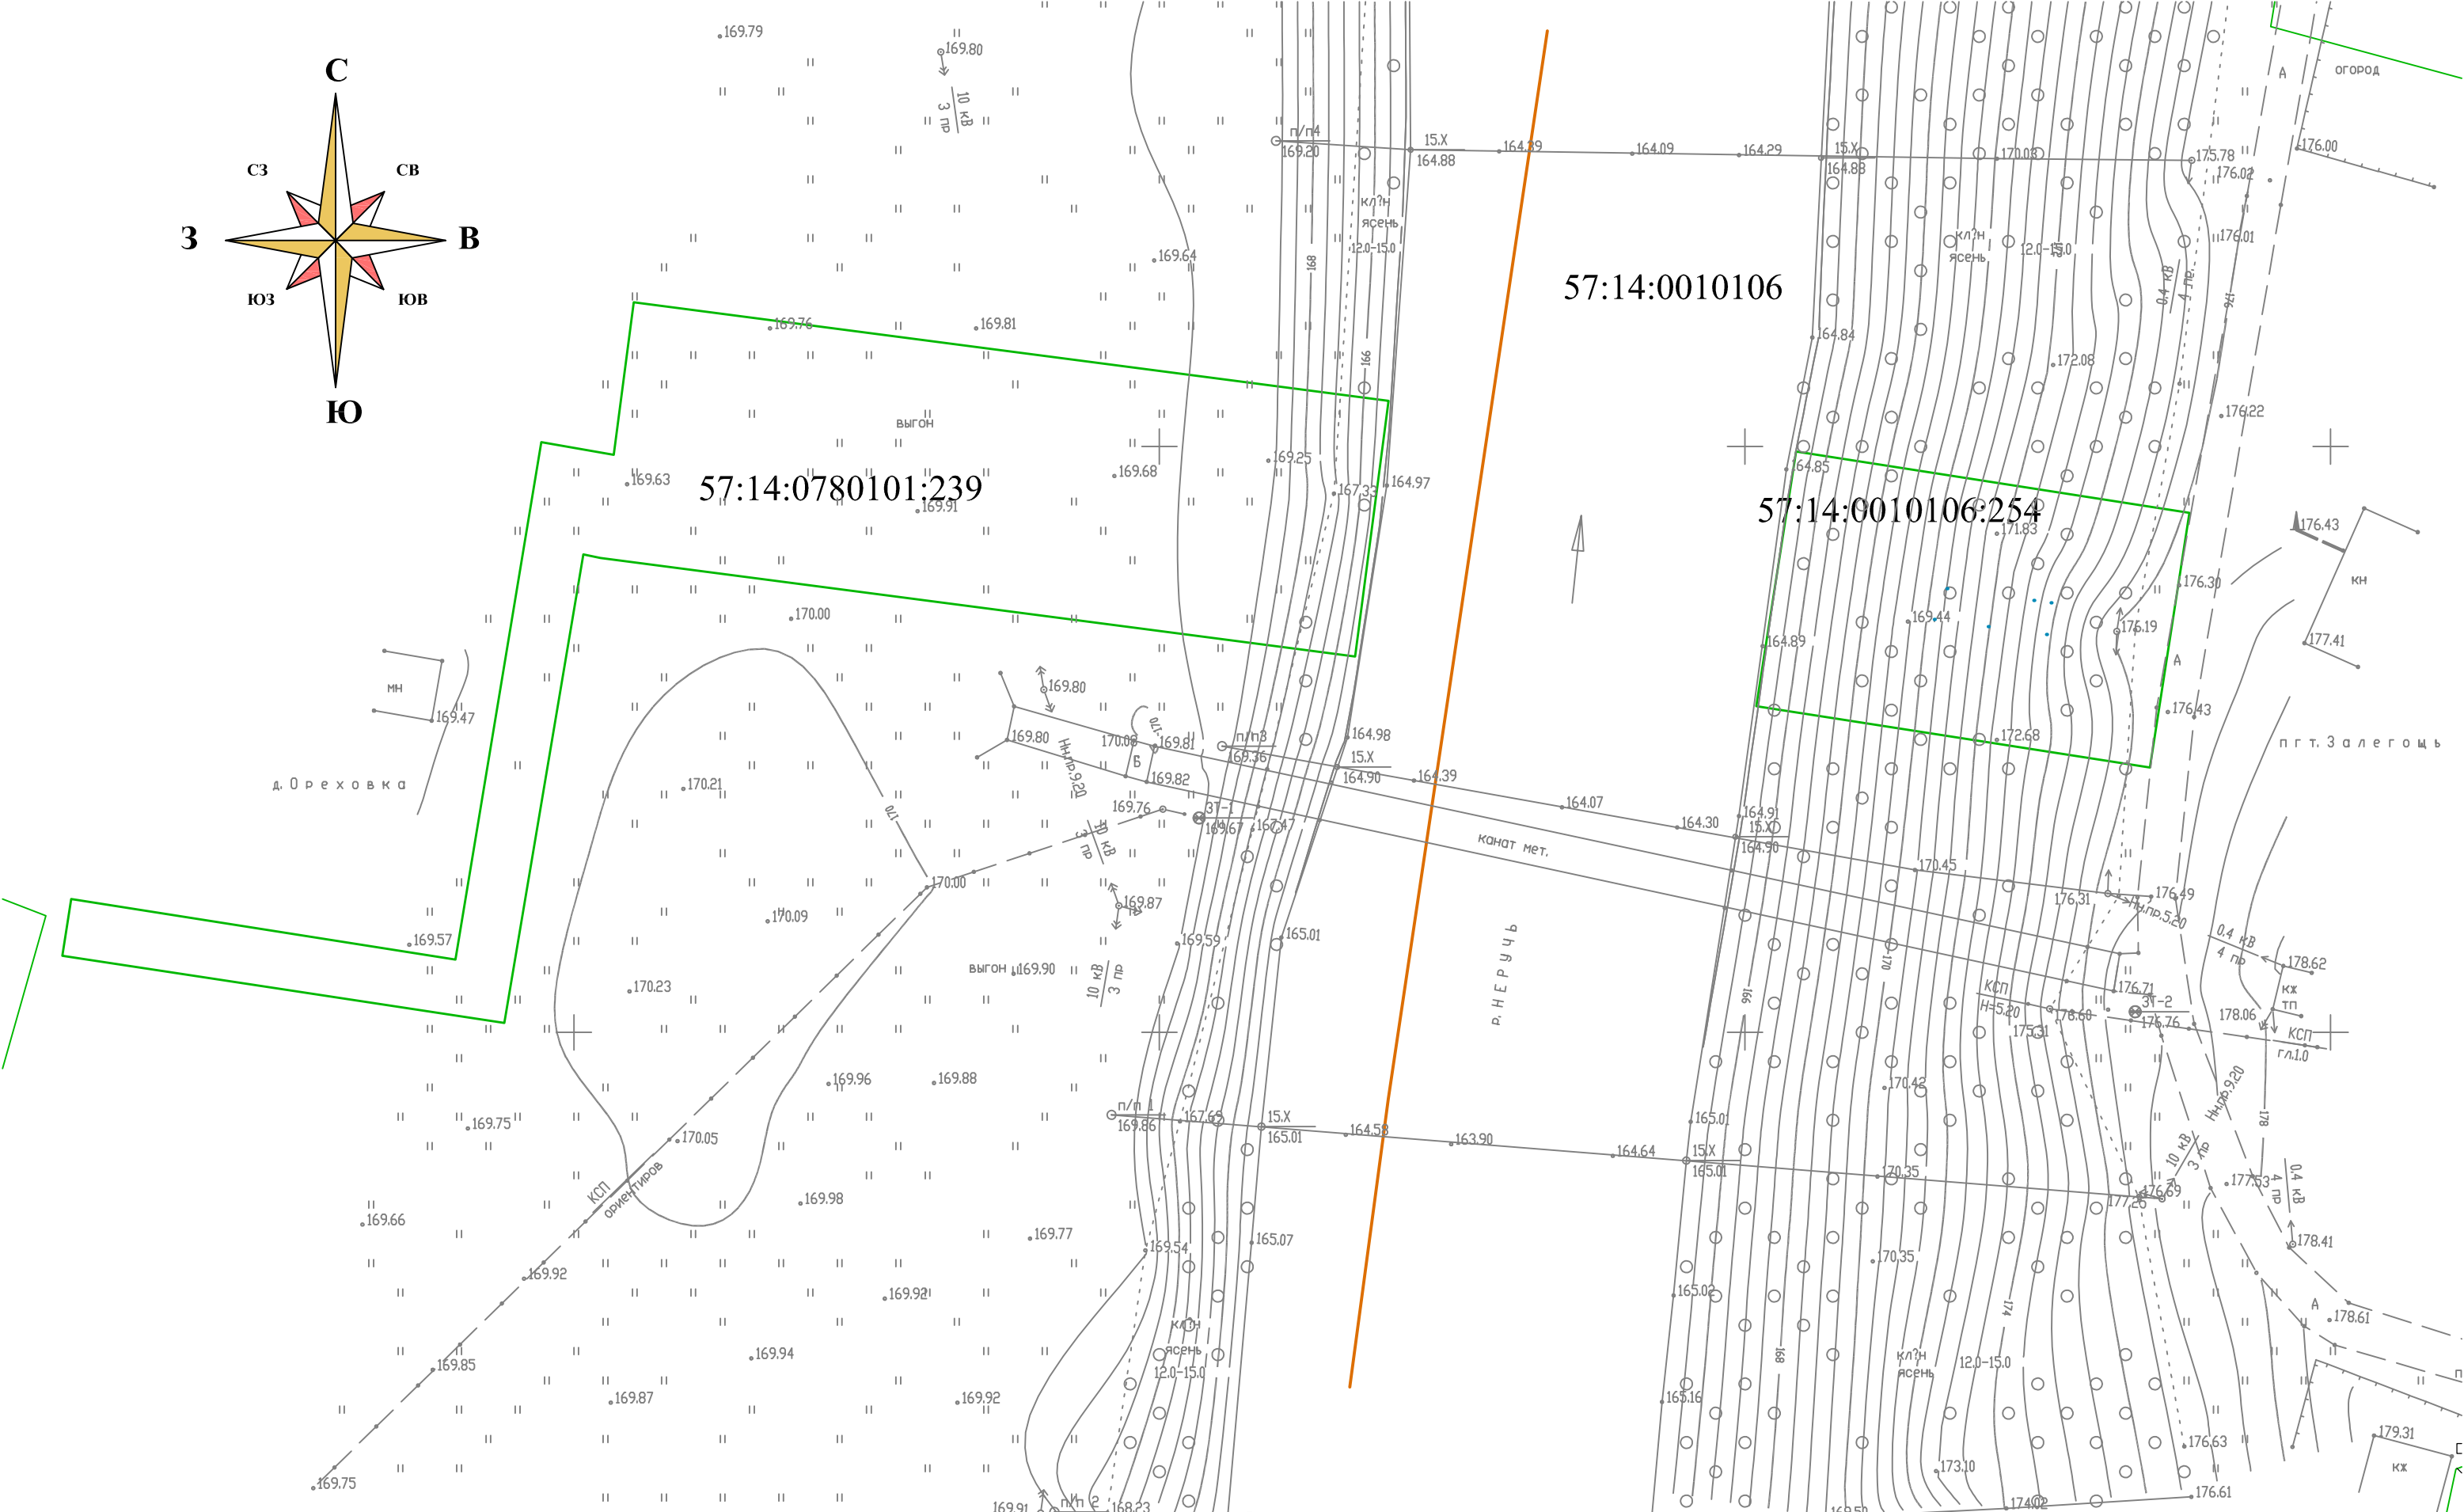
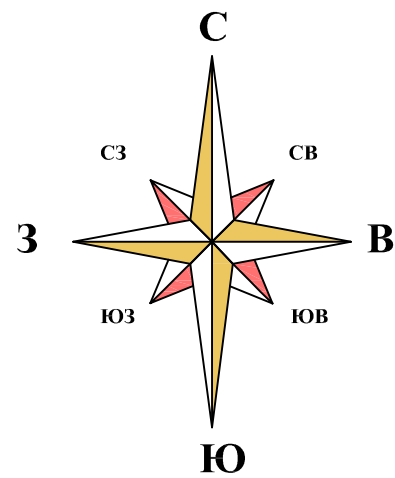


**Условные обозначения:**

Граница кадастрового участка по сведениям ГКН



Проектное предложение профиля  
2-2

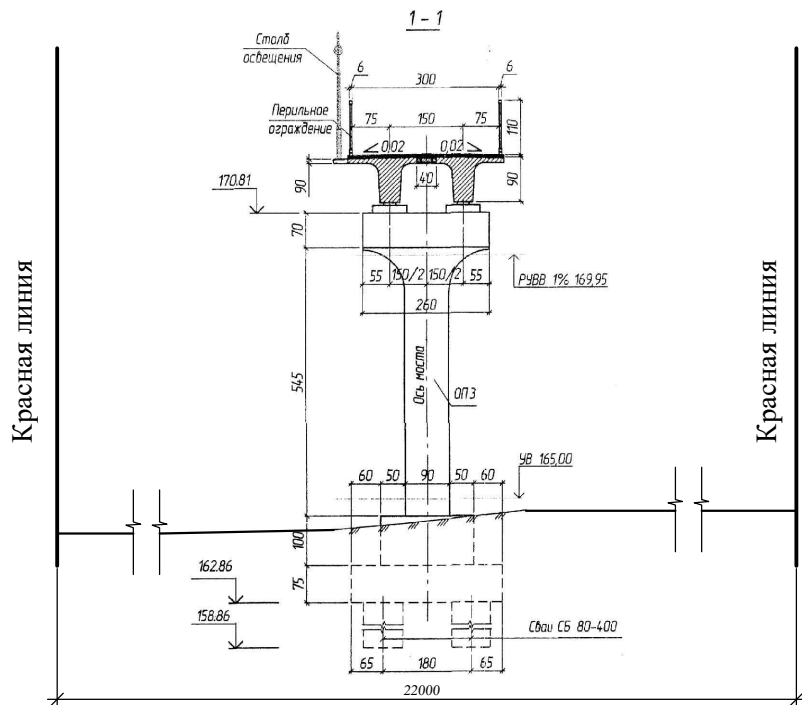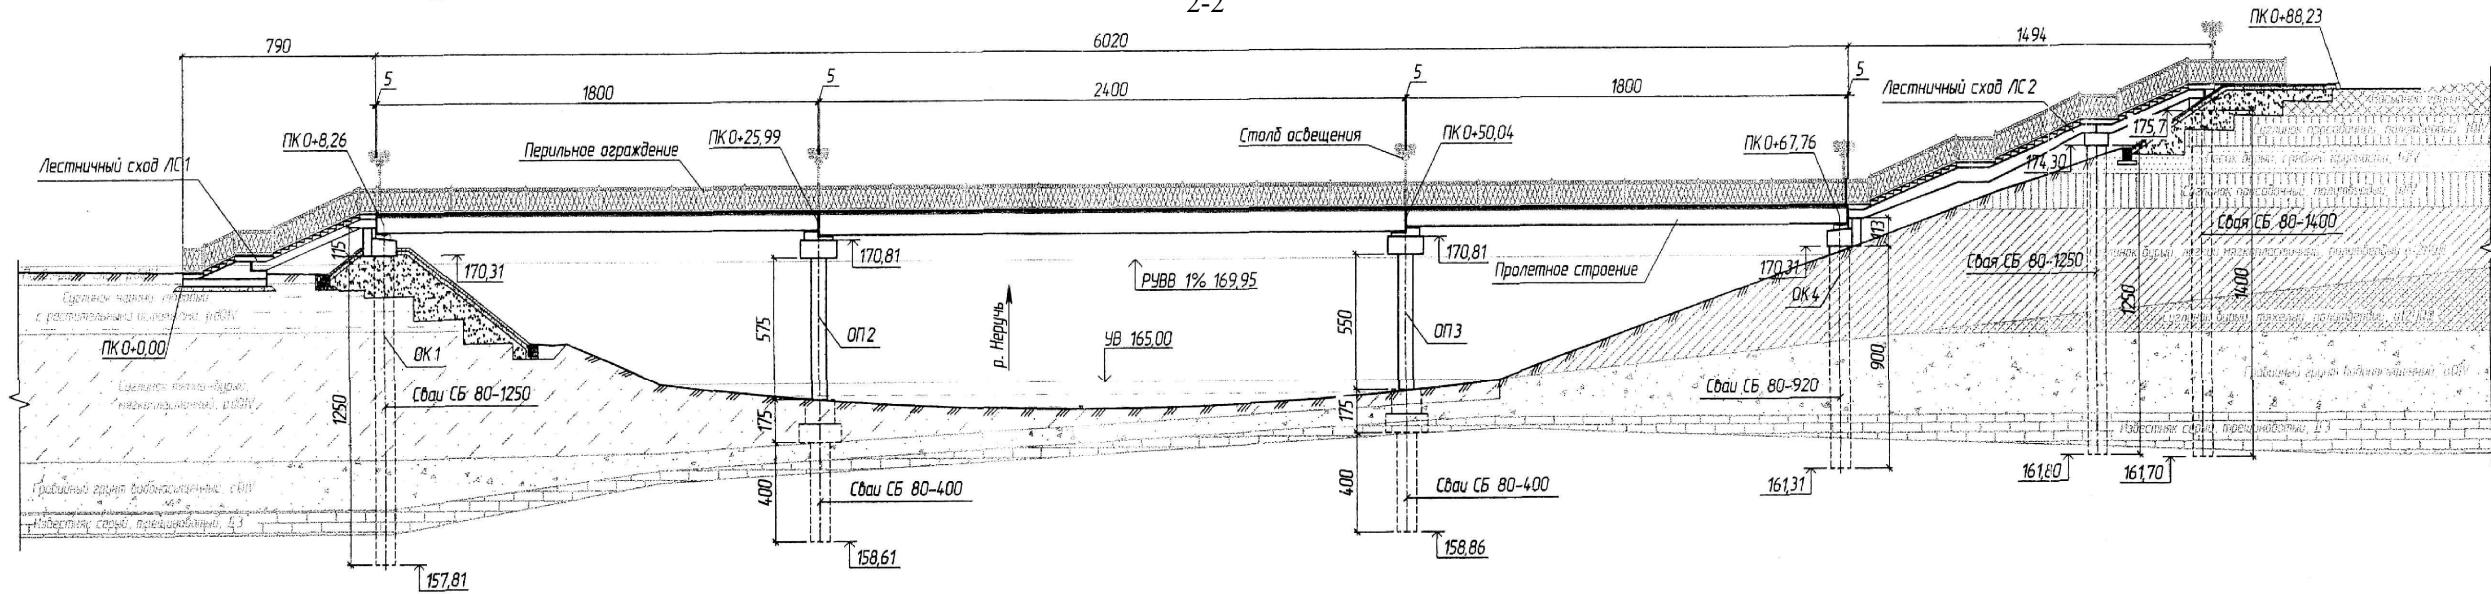

|   |              |      |        |                                                                                    |      |
|---|--------------|------|--------|------------------------------------------------------------------------------------|------|
| ГК 2 20/07-2018 МО   |              |      |        |                                                                                    |      |
| Пешеходный мост через р. Неручь на территории администрации Нижнезалегощенского сельского поселения Залегощенского района Орловской области |              |      |        |                                                                                    |      |
| Изм.   | Кол. уч.     | Лист | № док. | Подп.                                                                              | Дата |
| ГИП   | Рожков       |      |        |                                                                                    |      |
| Инженер   | Максимовская |      |        |                                                                                    |      |
| Проект планировки территории (основная часть)                                                                                               |              |      |        | Стадия                                                                             | Лист |
|   |              |      |        | П                                                                                  | 3    |
| Проектное предложение поперечного профиля М 1:200                                                                                           |              |      |        | Листов                                                                             | 3    |
|   |              |      |        | ООО "ГрадПроект"<br>г.Орел, 2018<br>gradproekt-orel@mail.ru<br>тел. (4862) 630-602 |      |

|              |                |               |
|--------------|----------------|---------------|
| Взам. инв. № | Подпись и дата | Инов. № подл. |
|              |                |               |